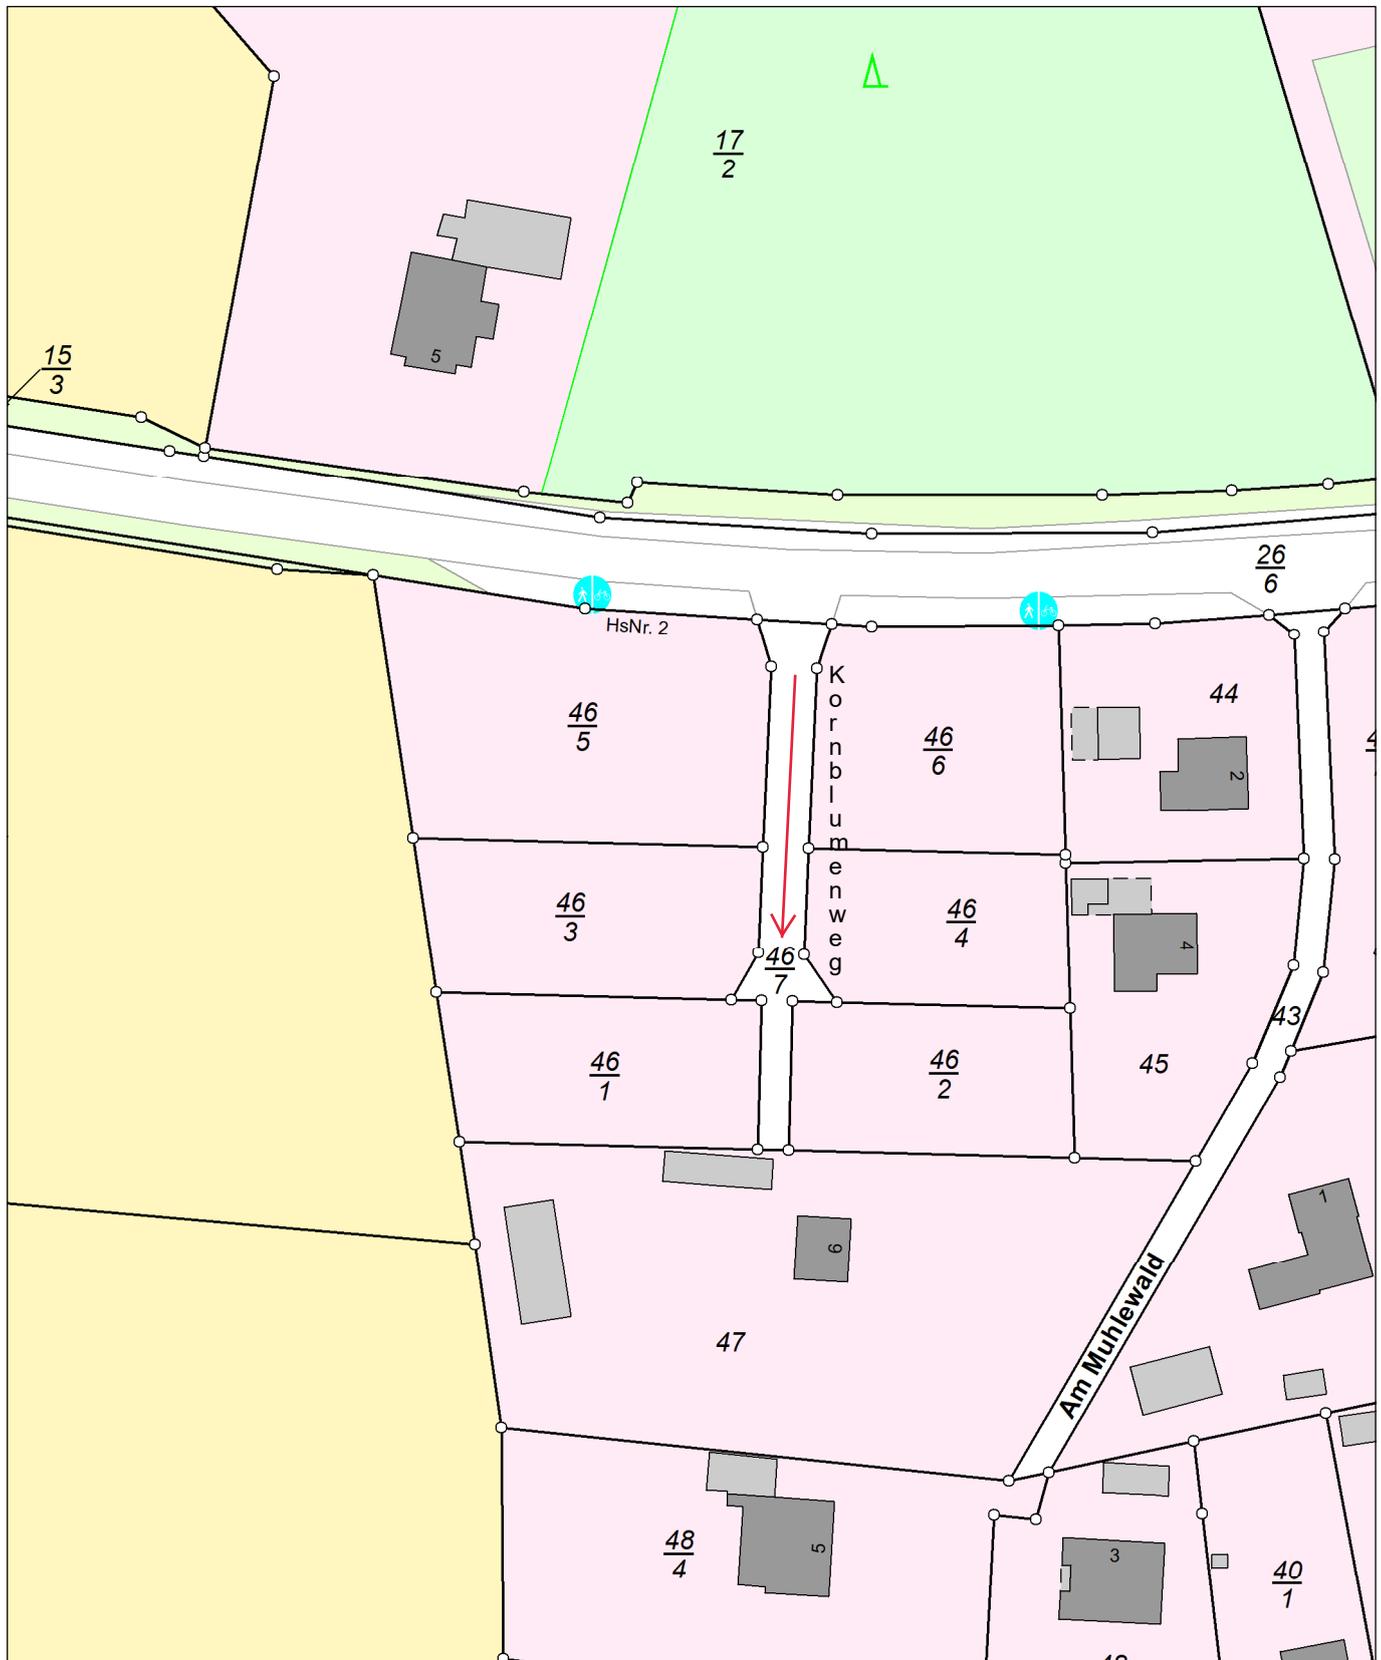


**Vermessung- und Katasterverwaltung
Niedersachsen****Liegenschaftskarte 1:1.000****Standardpräsentation**Gemeinde: Dötlingen
Gemarkung: DötlingenFlurstück: 46/1, 46/2, 46/3, 46/4, 46/5, 46/6, 46/7
Flur: 33
Erstellt am 06.09.2023

Maßstab 1:1.000

0 5 10 15 Meter

Verantwortlich für den Inhalt:Landesamt für Geoinformation und Landesvermessung Niedersachsen
LGLN Regionaldirektion Oldenburg-Cloppenburg
-Katasteramt Wildeshausen-
Im Hagen 2, 27793 Wildeshausen**Bereitgestellt durch:**Landesamt für Geoinformation und Landesvermessung Niedersachsen
LGLN Regionaldirektion Oldenburg-Cloppenburg
-Katasteramt Wildeshausen-
Im Hagen 2, 27793 Wildeshausen**Zeichen: E1-360/2023**